


Plantenteil A

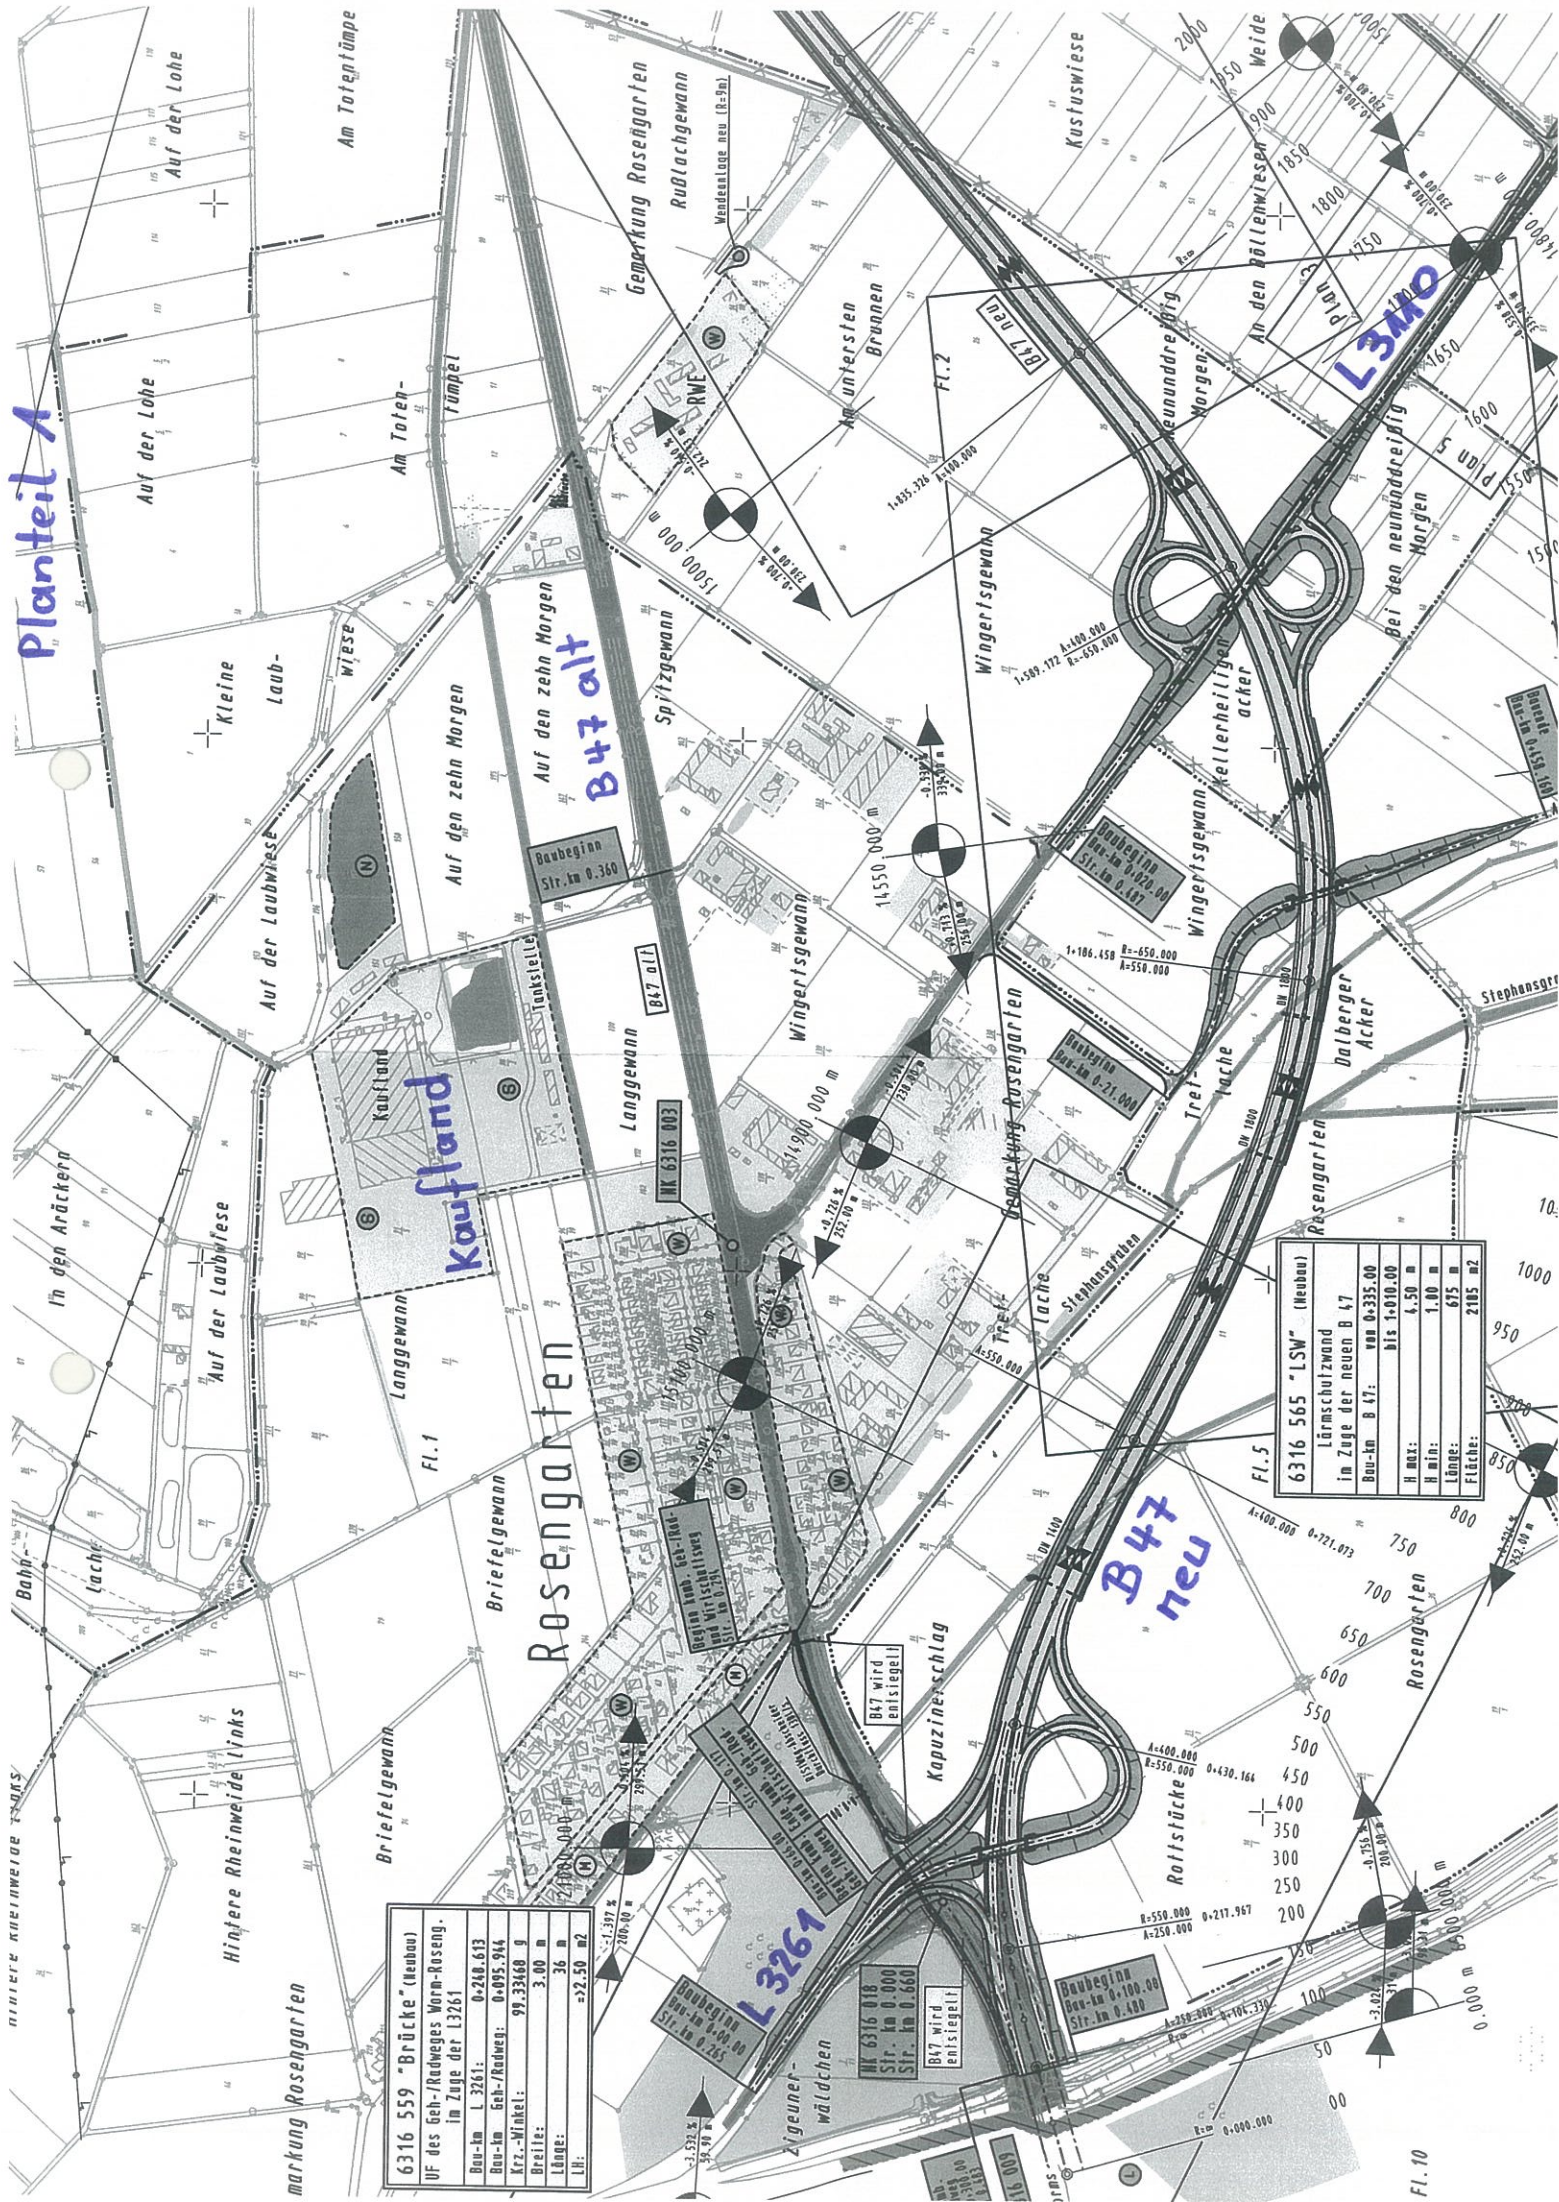

6316 559 "Brücke" (Neubau)	
UF des Geh-/Radweges Vorn-Roseng.	
in Zuge der L3261	
Bau-km	L 3261: 0+248.613
Bau-km	Geh-/Radweg: 0+095.944
Krz.-Winkel:	99.33468 g
Breite:	3.00 m
Länge:	36 m
Fl.:	= 108 m ²

6316 565 "LSW" (Neubau)	
Lärmschutzwand	
im Zuge der neuen B 47	
Bau-km	B 47: von 0+335.00
	bis 1+010.00
H max:	6.50 m
H min:	1.00 m
Länge:	675 m
Fläche:	2185 m ²

L 3261	
Baubeginn	
Bau-km 0+100.00	
Str.-km 0.480	

Baubeginn	
Bau-km 0+100.00	
Str.-km 0.480	

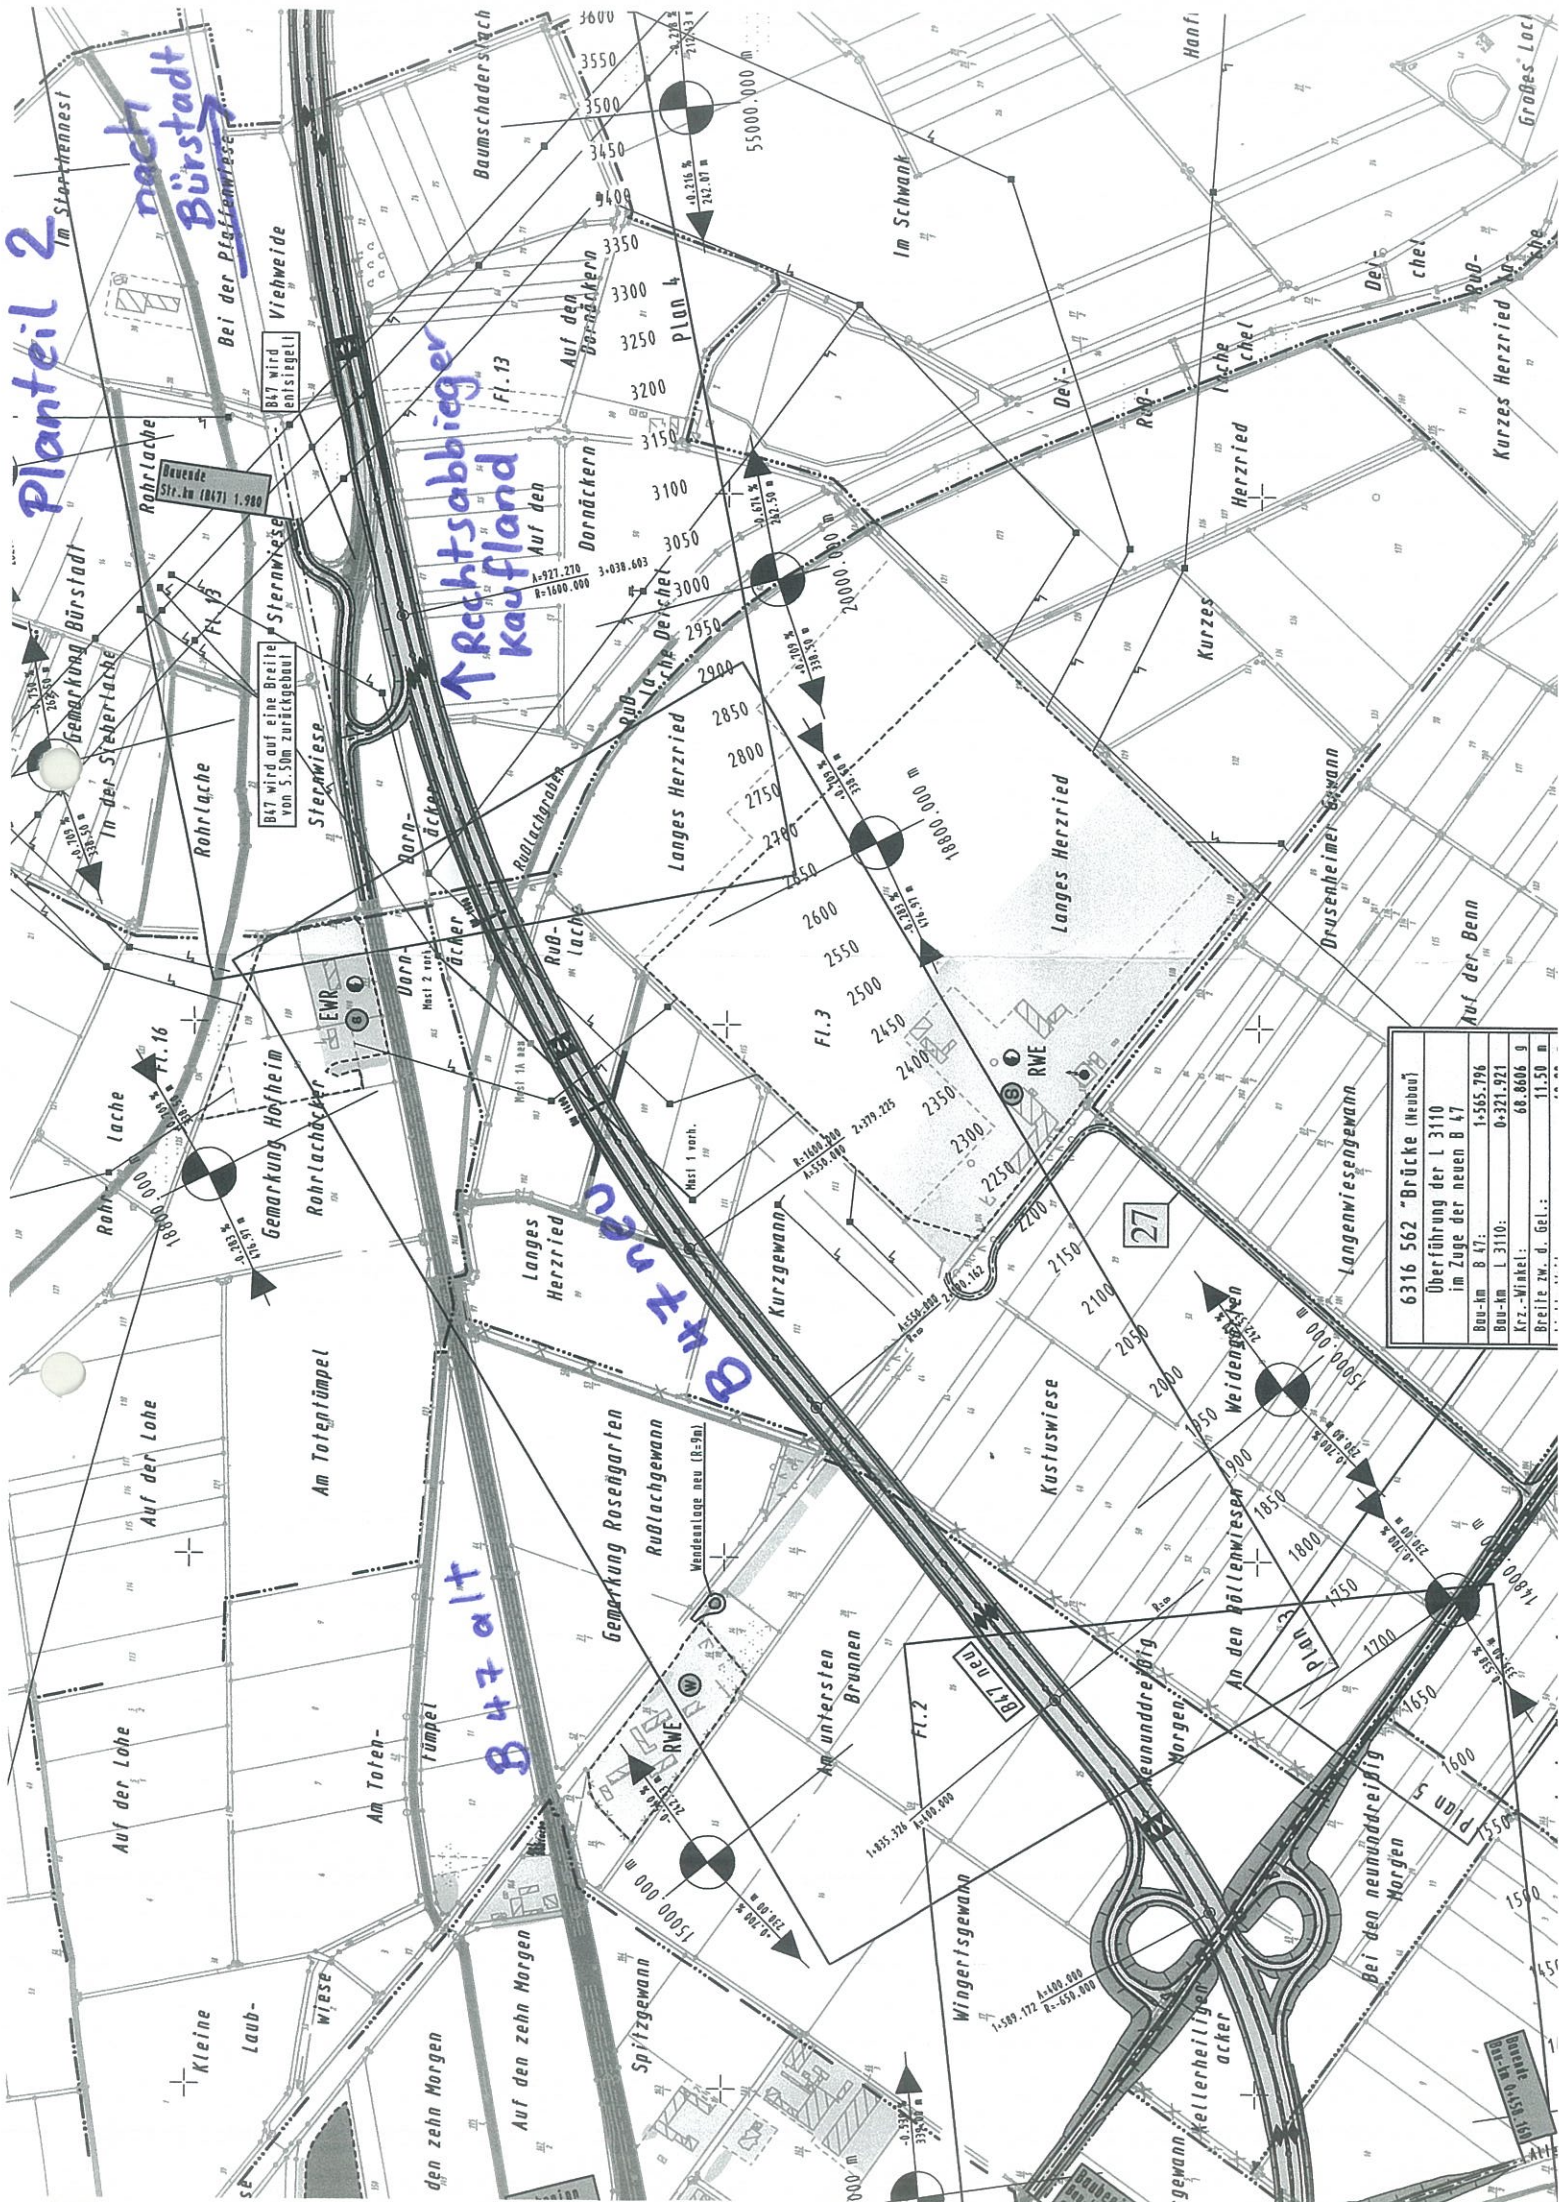

Planteil 2
 Im Stehennes!
 Bei der Pfaffenmies

nach Bürstadt
 Gemeindegemarkung Bürstadt
 Im der Stehertalche
 Rohr-Lache
 Sternwiese
 Viehweide

Rechtsabbieger Kaufland
 Auf den Dorndäckern
 Auf den Oberdäckern
 Fl. 13

B 47 alt
 Gemarkung Hofheim
 Rohr-Lachacker
 EWR
 Mast 2 1001
 Mast 1 1002

6316 562 "Brücke (Neubau)"	
Überführung der L 3110 im Zuge der neuen B 47	
Bau-Nr. B 47:	1-505.796
Bau-Km L 3110:	0-321.921
Krz.-Winkel:	68.8006 g
Breite w. d. Gel.:	11,50 m